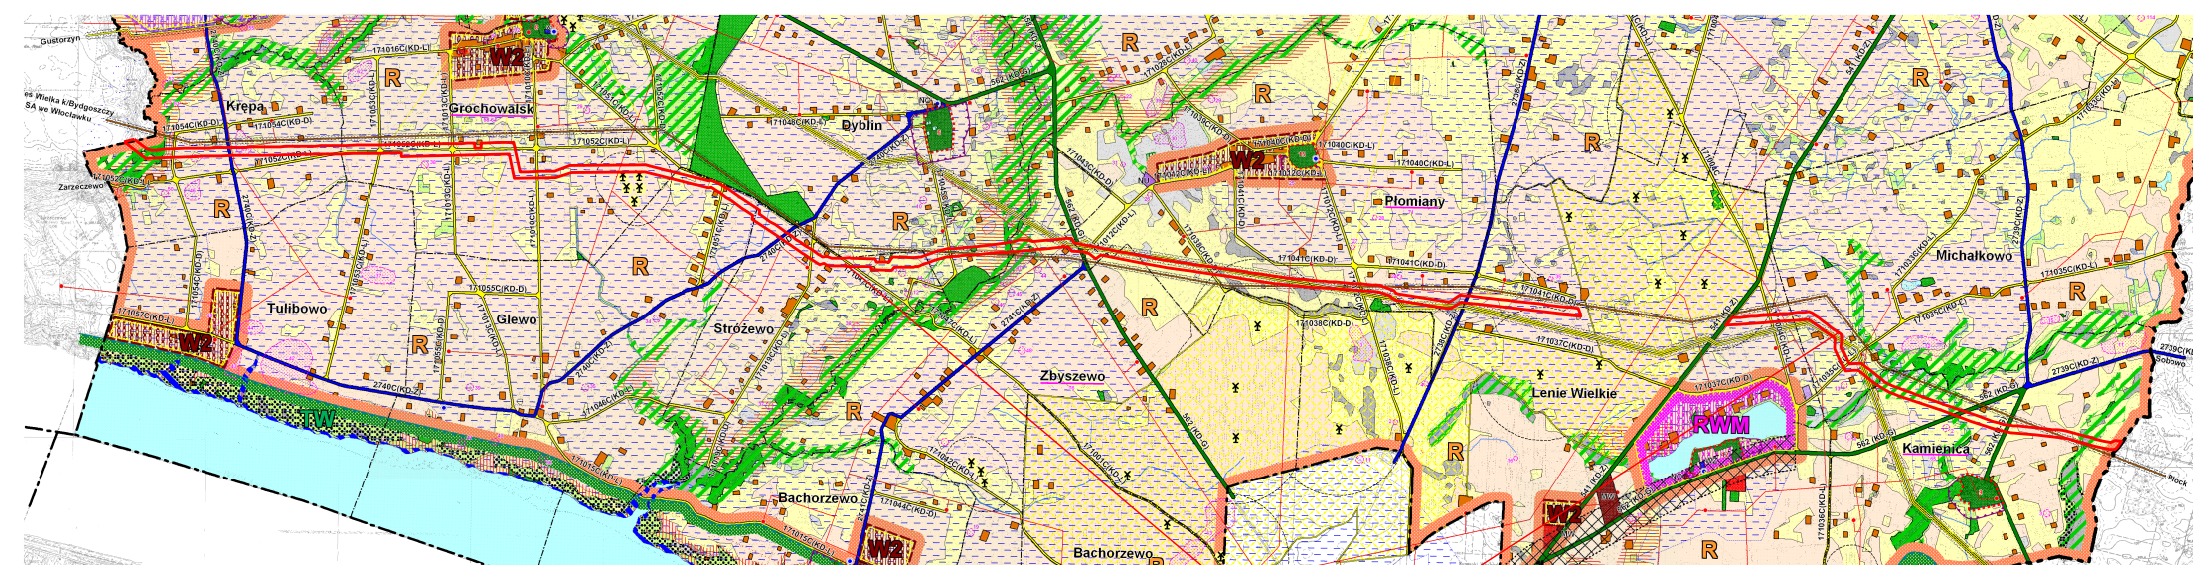
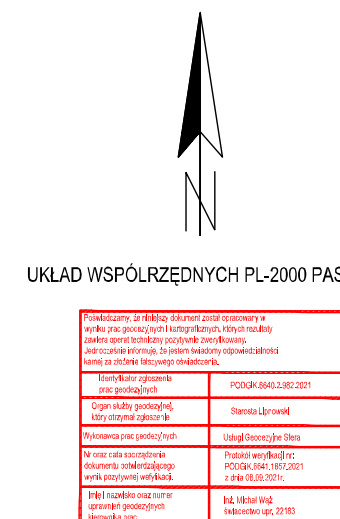


ZAŁĄCZNIK NR 1b
DO UCHWAŁY NR
RADY MIEJSKIEJ DOBRZYŃ NAD WISŁĄ
Z DNIA.....

PLAN SPORZADZIŁ
BURMISTRZ MIASTA I GMINY DOBRZYŃ NAD WISŁĄ

SKALA 1 : 2 000

TEREN OBJĘTY MIEJSCOWYM PLANEM
ZAGOSPODAROWANIA PRZESTRZENNEGO