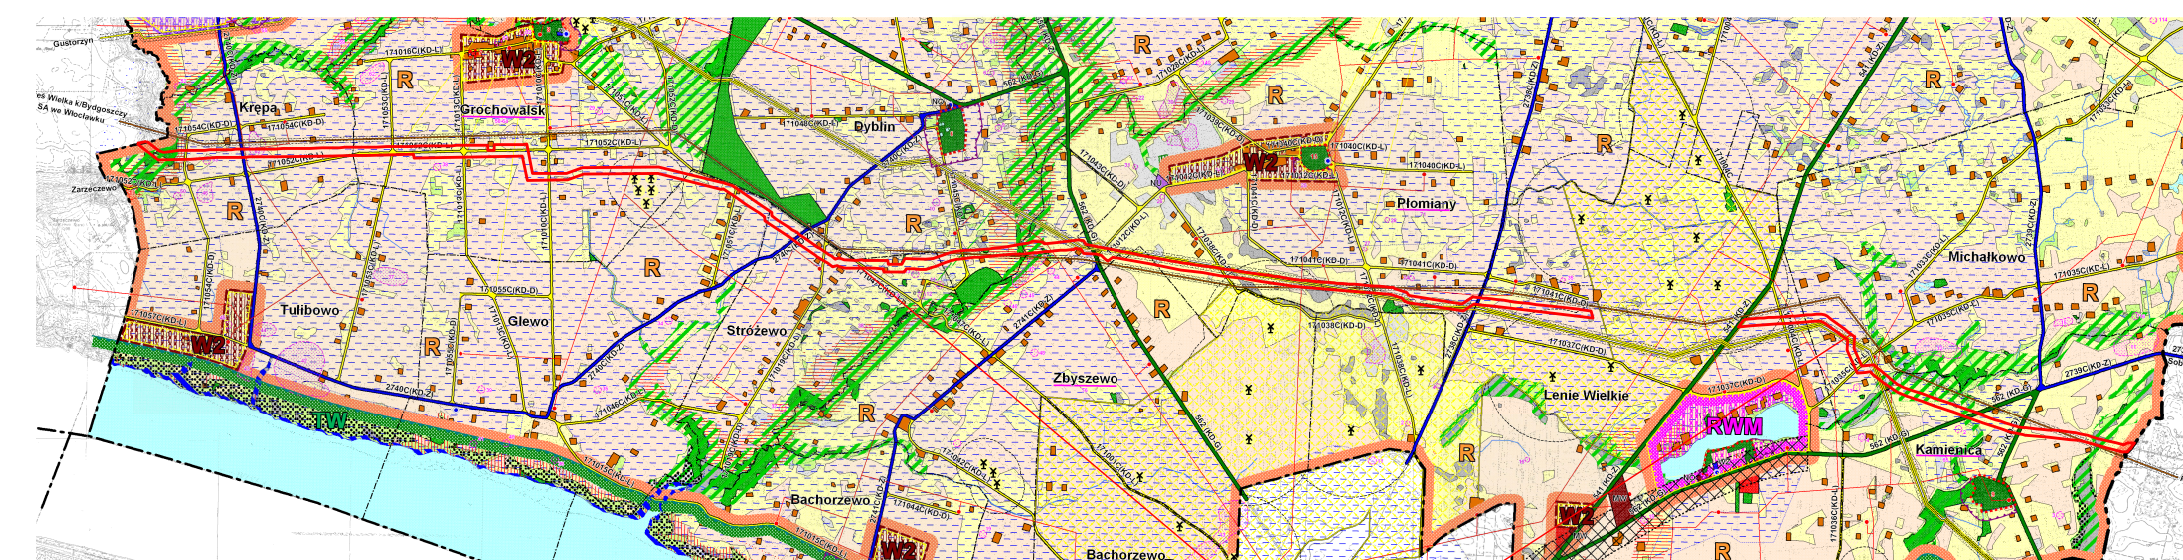
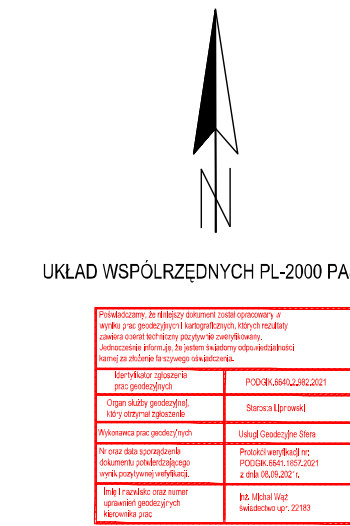


ZAŁĄCZNIK NR 1d
DO UCHWAŁY NR
RADY MIEJSKIEJ DOBRZYŃ NAD WIŚLĄ
Z DNIA.....

PLAN SPORZADZIŁ
BURMISTRZ MIASTA I GMINY DOBRZYŃ NAD WIŚLĄ

TEREN OBJĘTY MIEJSCOWYM PLANEM
ZAGOSPODAROWANIA PRZESTRZENNEGO

- | OZNACZENIA OBOWIAZUJĄCE | |
|---|--|
|  | GRANICA OBSZARU OBJĘTEGO PLANEM |
|  | LINIE ROZDZIAŁOWE TERENU O RÓŻNYM PRZELUBROUNIU CZ. ZASADNICZEGO PODPORZĄDKOWANIA |
|  | NIEPRZECIEKALNIA LINA ZABUDOWY |
|  | GRANICA STREFY OCHRONY ARCHEOLOGICZNEJ Z BIEŻĄCEGO PLANU ZABUDOWY ARCHEOLOGICZNEGO Z PODANIEM NUMERU STANOWISKA ARCHEOLOGICZNEGO |
|  | TEREN OBSŁUGI PRODUKTÓW NAFTOWYCH |
|  | TEREN GAZOWNICTWA |
|  | TEREN ROLNICTWA Z ZAKAZEM ZABUDOWY |
|  | TEREN WÓD POMIERNICZNYCH ŚRÓDOPŁYWÓW |
|  | TEREN LASU |
|  | TEREN DROGI GŁÓWNEJ |
|  | TEREN DROGI ZBIORCZEJ |
|  | TEREN DROGI LOKALNEJ |
|  | TEREN DROGI DOJAZDOWEJ |
|  | TEREN KOMUNIKACJI DROGOWEJ WEWNĘTRZNEJ |

- OZNACZENIA INFORMACYJNE
- | GRANICA GMIN

- [illegible]

- [illegible]