


ZALĄCZNIK NR 1e
DO UCHWAŁY NR
RADY MIEJSKIEJ DOBRZYŃ NAD WIŚLĄ
Z DNIA.....

PLAN SPORZĄDZIŁ
BURMISTRZ MIASTA I GMINY DOBRZYŃ NAD WIŚLĄ

UKŁAD WSPÓŁRZEDNYCH PL-2000 PAS-6

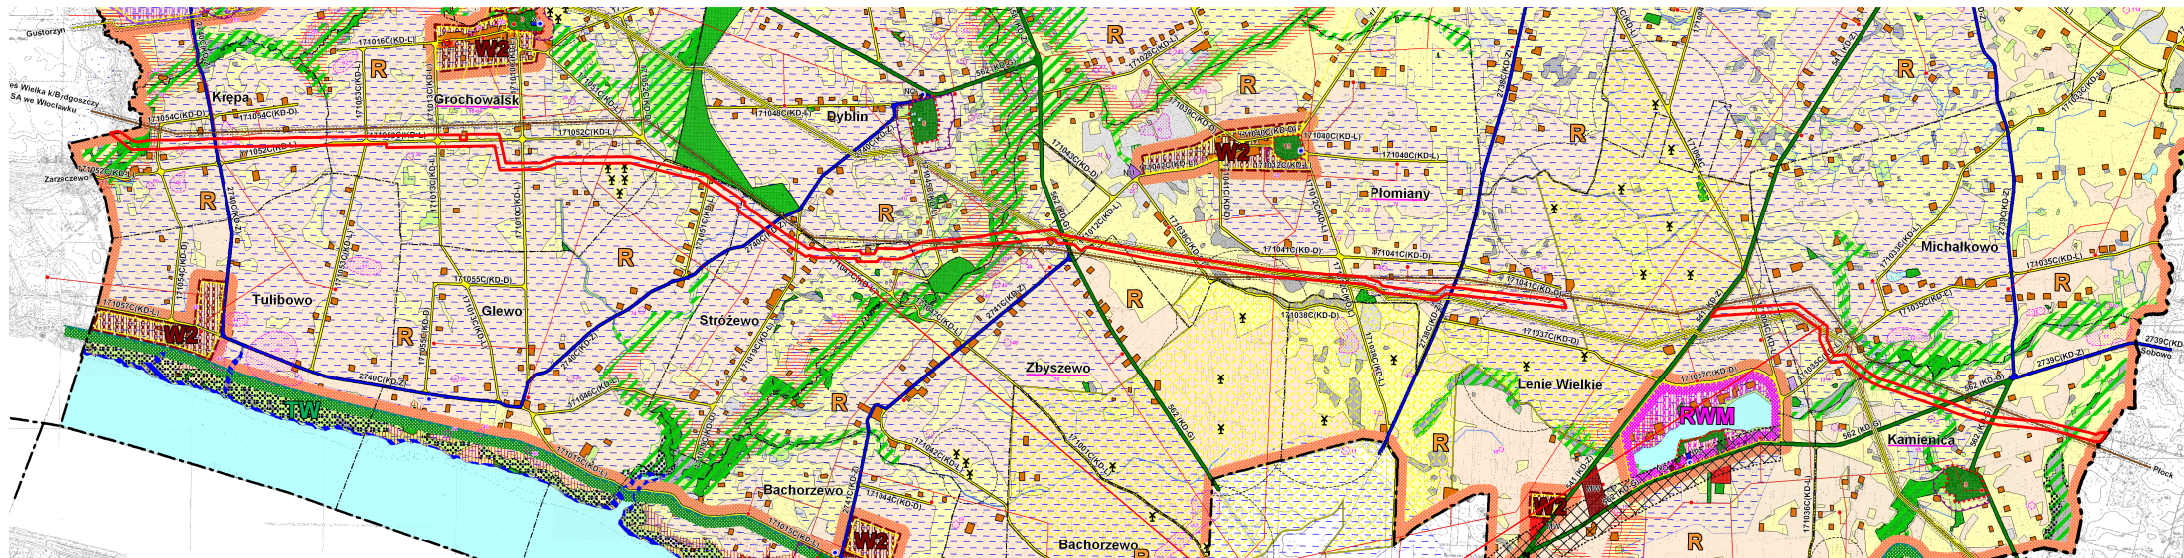

TEREN OBJĘTY MIEJSCOWYM PLANEM
ZAGOSPODAROWANIA PRZESTRZENNEGO